

# Gemeinde Fußach



Bezirk Bregenz / Vorarlberg · Baumgarten 2  
Telefon 05578/75716-0  
Telefax 05578/75716-19  
e-mail: gemeindeamt@fussach.at  
Homepage www.fussach.at

6972 Fußach, 23.12.2015  
Zahl: 120  
Bearb.: Schönberger  
Durchw.: 16

Datei: I:\Bauamt\intern\STRASSENVerordnungen\Verordnung Mäder - Halte und Parkverbot.doc

Betrifft: **Gemeindegebiet Fußach - verkehrsrechtliche Maßnahme  
Mäder GST-NR 1692/3**

## Verordnung

Gemäß den § 43 Abs 1 lit b Z 1 der Straßenverkehrsordnung 1960 (StVO) idgF, in Verbindung mit § 1 Abs 1 der Verordnung der VlbG Landesregierung über den übertragenen Wirkungsbereich der Gemeinde in Angelegenheit der Straßenpolizei, LGBI Nr 30/1995, wird zur Aufrechterhaltung der Leichtigkeit, Flüssigkeit und Sicherheit des Straßenverkehrs und aufgrund der Lage und Beschaffenheit der berücksichtigten Straßen verordnet:

### § 1

Auf der Zufahrtsstraße zu den Firmen Alpla, Nahwärme Hard, Häusle, usw. (Grundstücknummer 1692/3) ist das beidseitige Halten und Parken **verboten**. Grundlage ist der Übersichtsplan vom 23.12.2015.

### § 2

Diese Verordnung ist durch Straßenverkehrszeichen nach § 52 lit 13b StVO „**Halten und Parken verboten**“ mit der **Zusatztafel** nach § 54 StVO „**Anfang**“ bzw. „**Ende**“ kundzumachen; sie tritt gemäß § 44 Abs 1 StVO mit der Anbringung dieser Zeichen in Kraft.



Der Bürgermeister:

Ernst Blum

Ergeht an mit Planbeilage:

1. Bezirkshauptmannschaft Bregenz
2. Polizei Hard und Lustenau
3. Anschlag an der Amtstafel
4. Werkhof  
mit der Bitte um Anbringung der Tafeln

Nachrichtlich an mit Planbeilage:

1. Marktgemeindeamt Lustenau
2. Betroffenen Firmen, mit der Bitte um Bekanntmachung an die Mitarbeiter bzw. LKW-Fahrer;

### **Kundmachungsvermerk:**

Diese Kundmachung wurde an der Amtstafel


angeschlagen am: **11.1.2016**

abgenommen am: 17.2.2016

Gemeindeblatt veröffentlicht am: **KW 2**

Homepage veröffentlicht am: **11.1.2016**

Unterschrift:

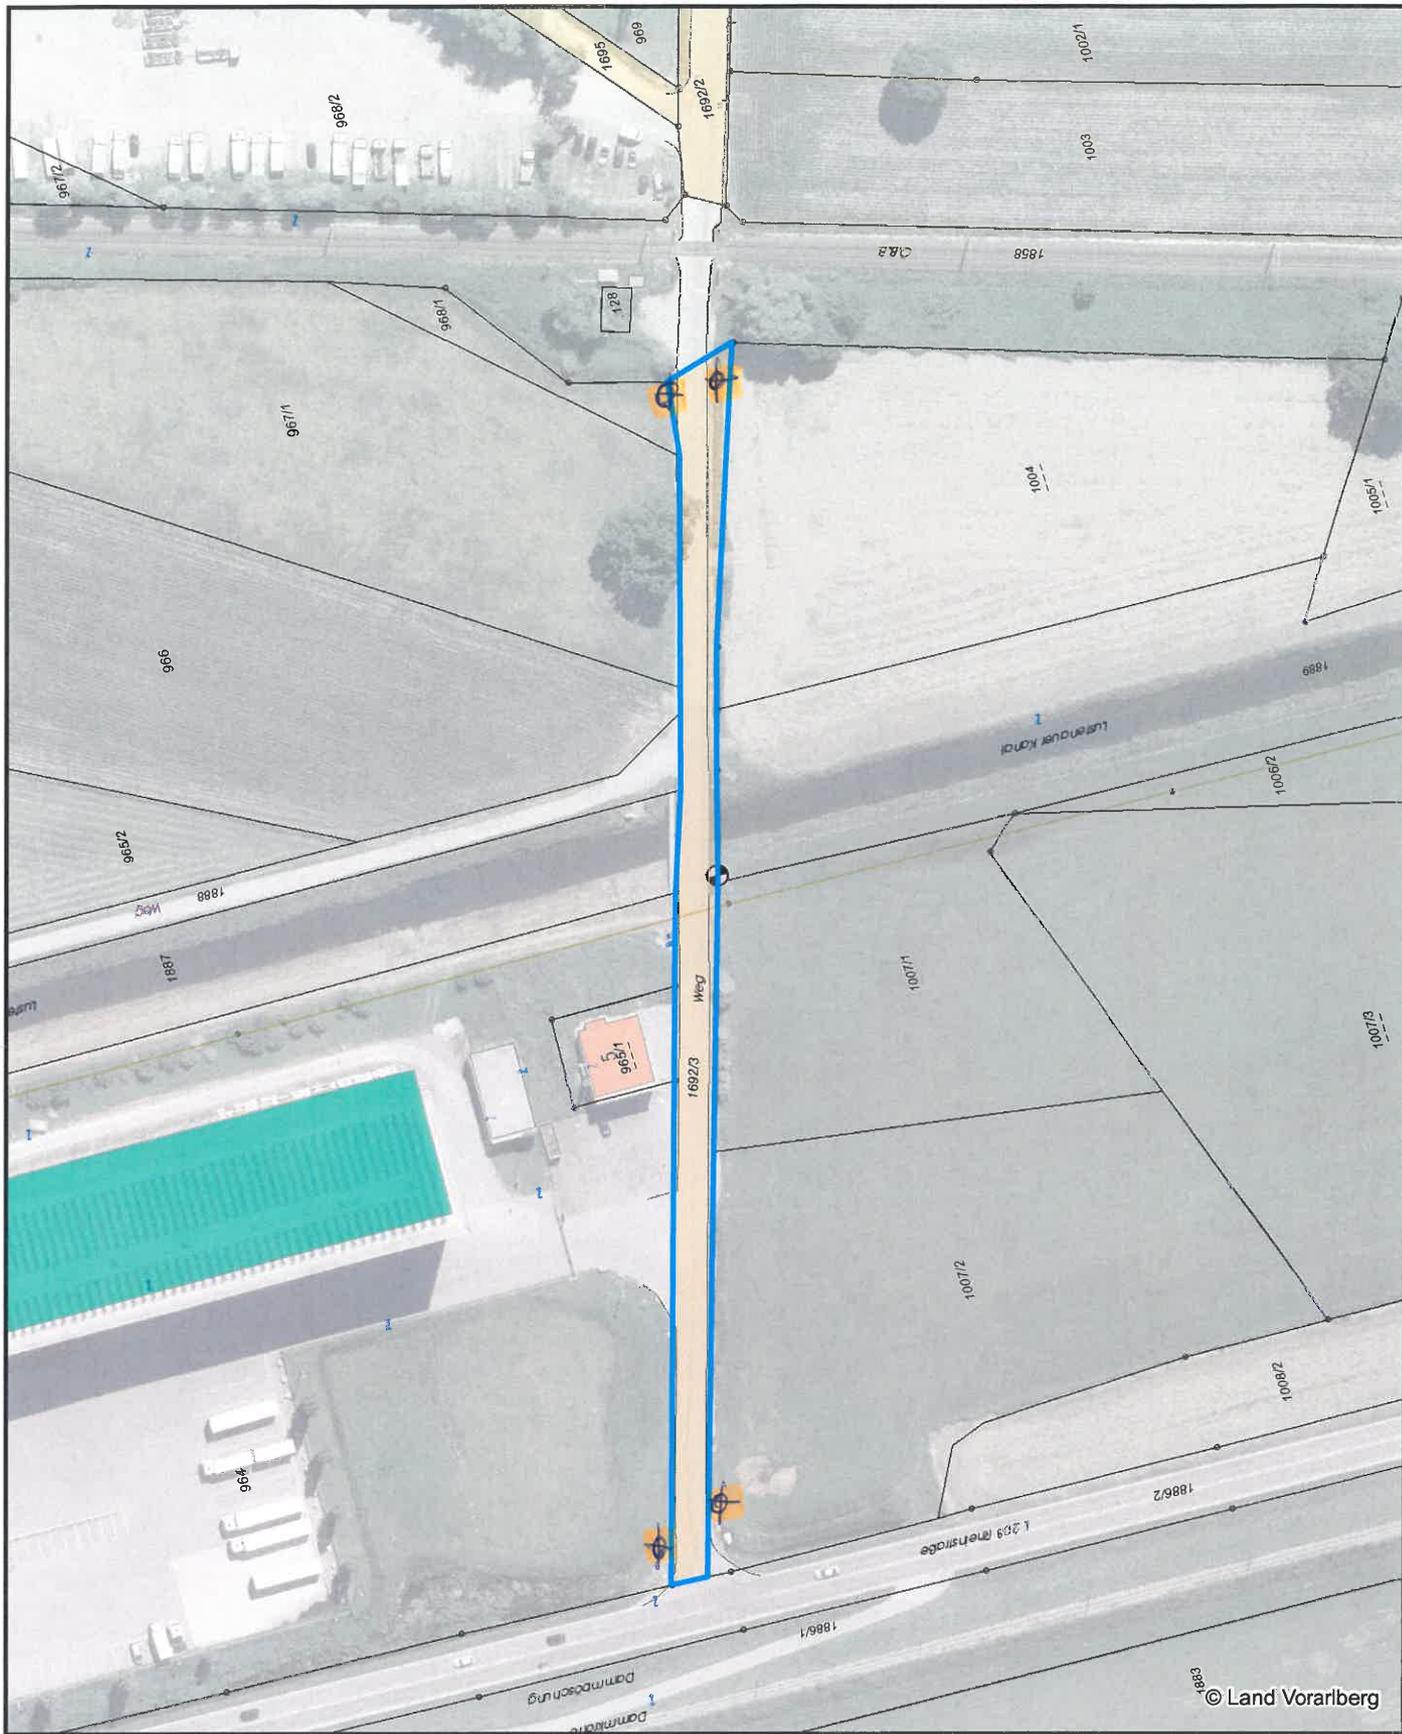

10 5 0 10 20 30 40 50 60 70 80 90 100 110 120 130 140 150 160 170 Meter

Maßstab	1:1500	<h1>Gemeinde Fußach</h1>		
Datum	23.12.2015			
Bauamt:	A-6972 Fussach, Baumgarten 2, Tel. +43(0)5578/75716-16, Fax. -19, www.fussach.at			
Gemeinde Fussach	<b>Plandarstellung</b>	<i>Standorte</i>		
Kurt Schönberger	<input type="checkbox"/> Übersichtsplan <input type="checkbox"/> Lageplan <input type="checkbox"/> Grundrißplan	<i>Halten + Parkverbot</i>		